



Verbindung zur
Überleitstelle 2
(UE3)


Verbindung von
Überleitstelle 2
(UE3)

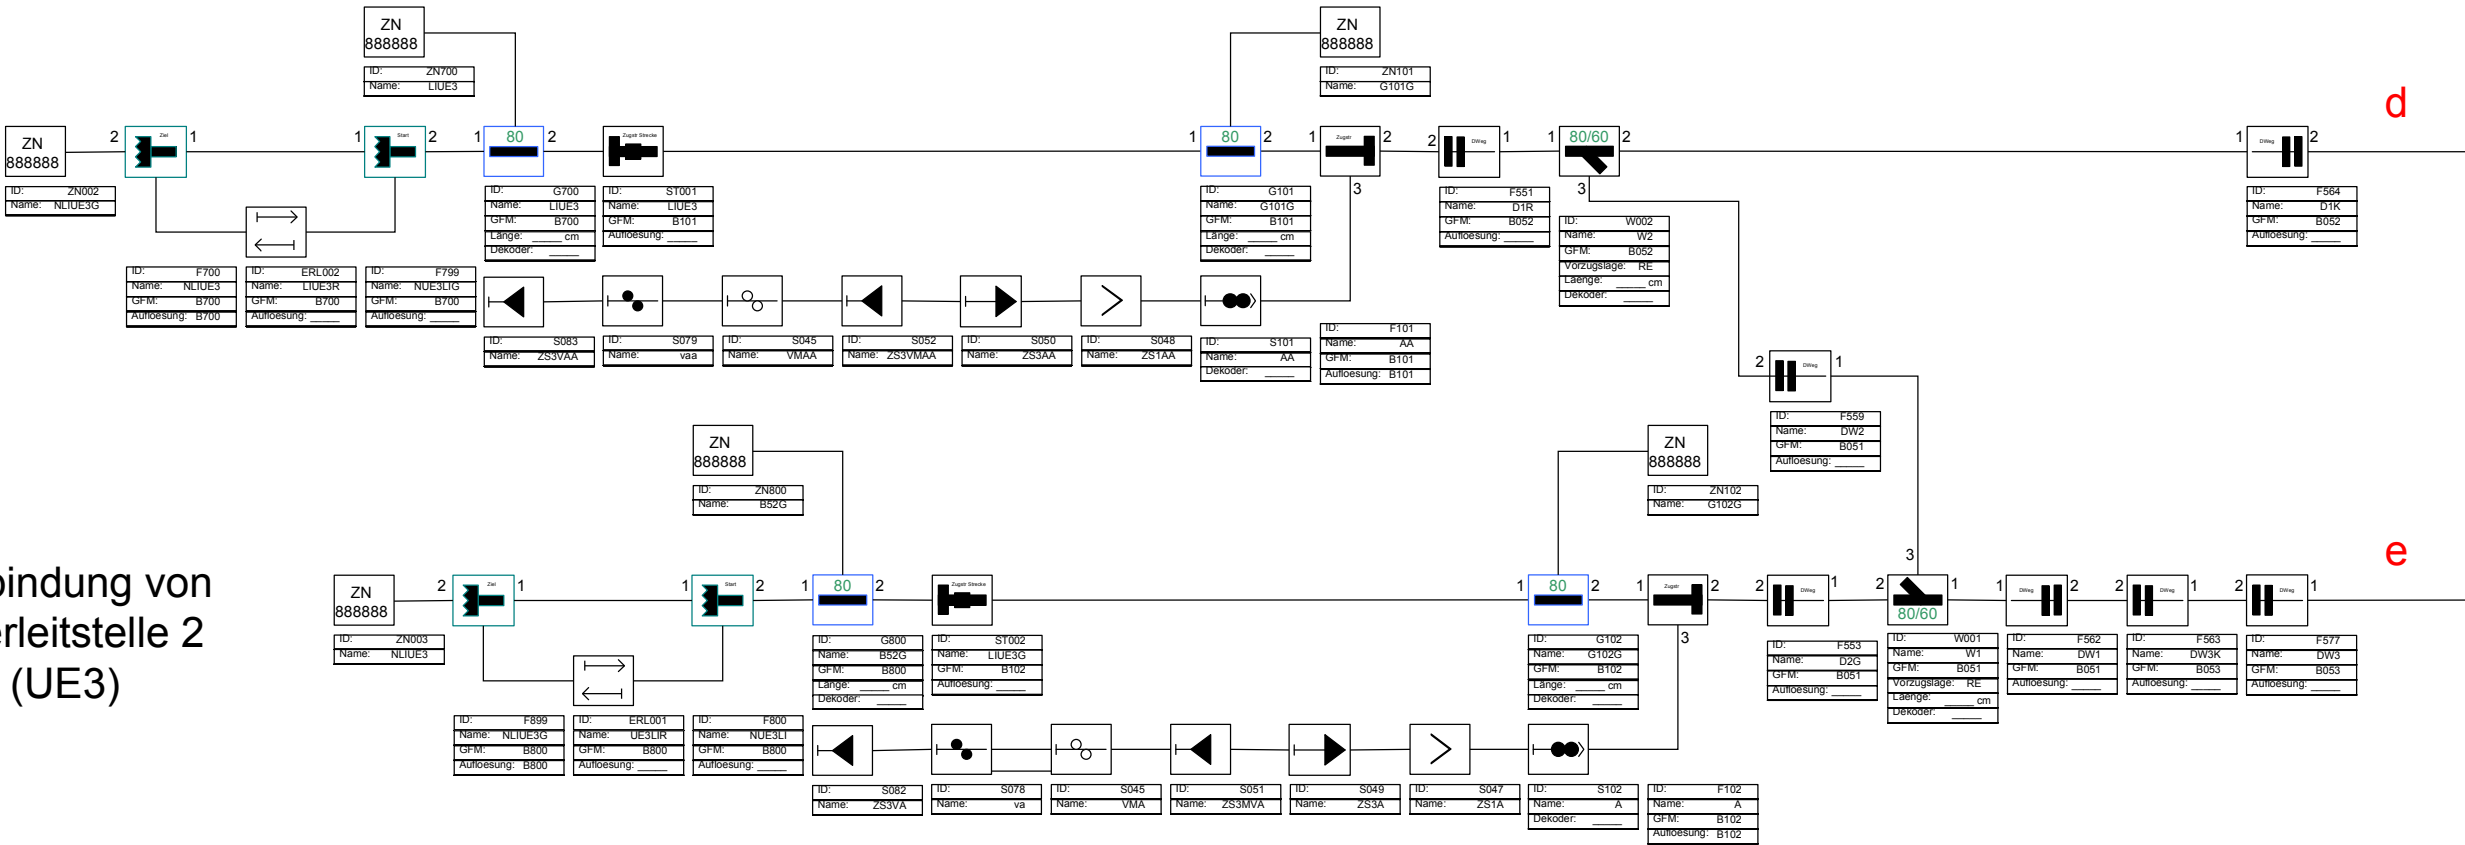

Blatt 2

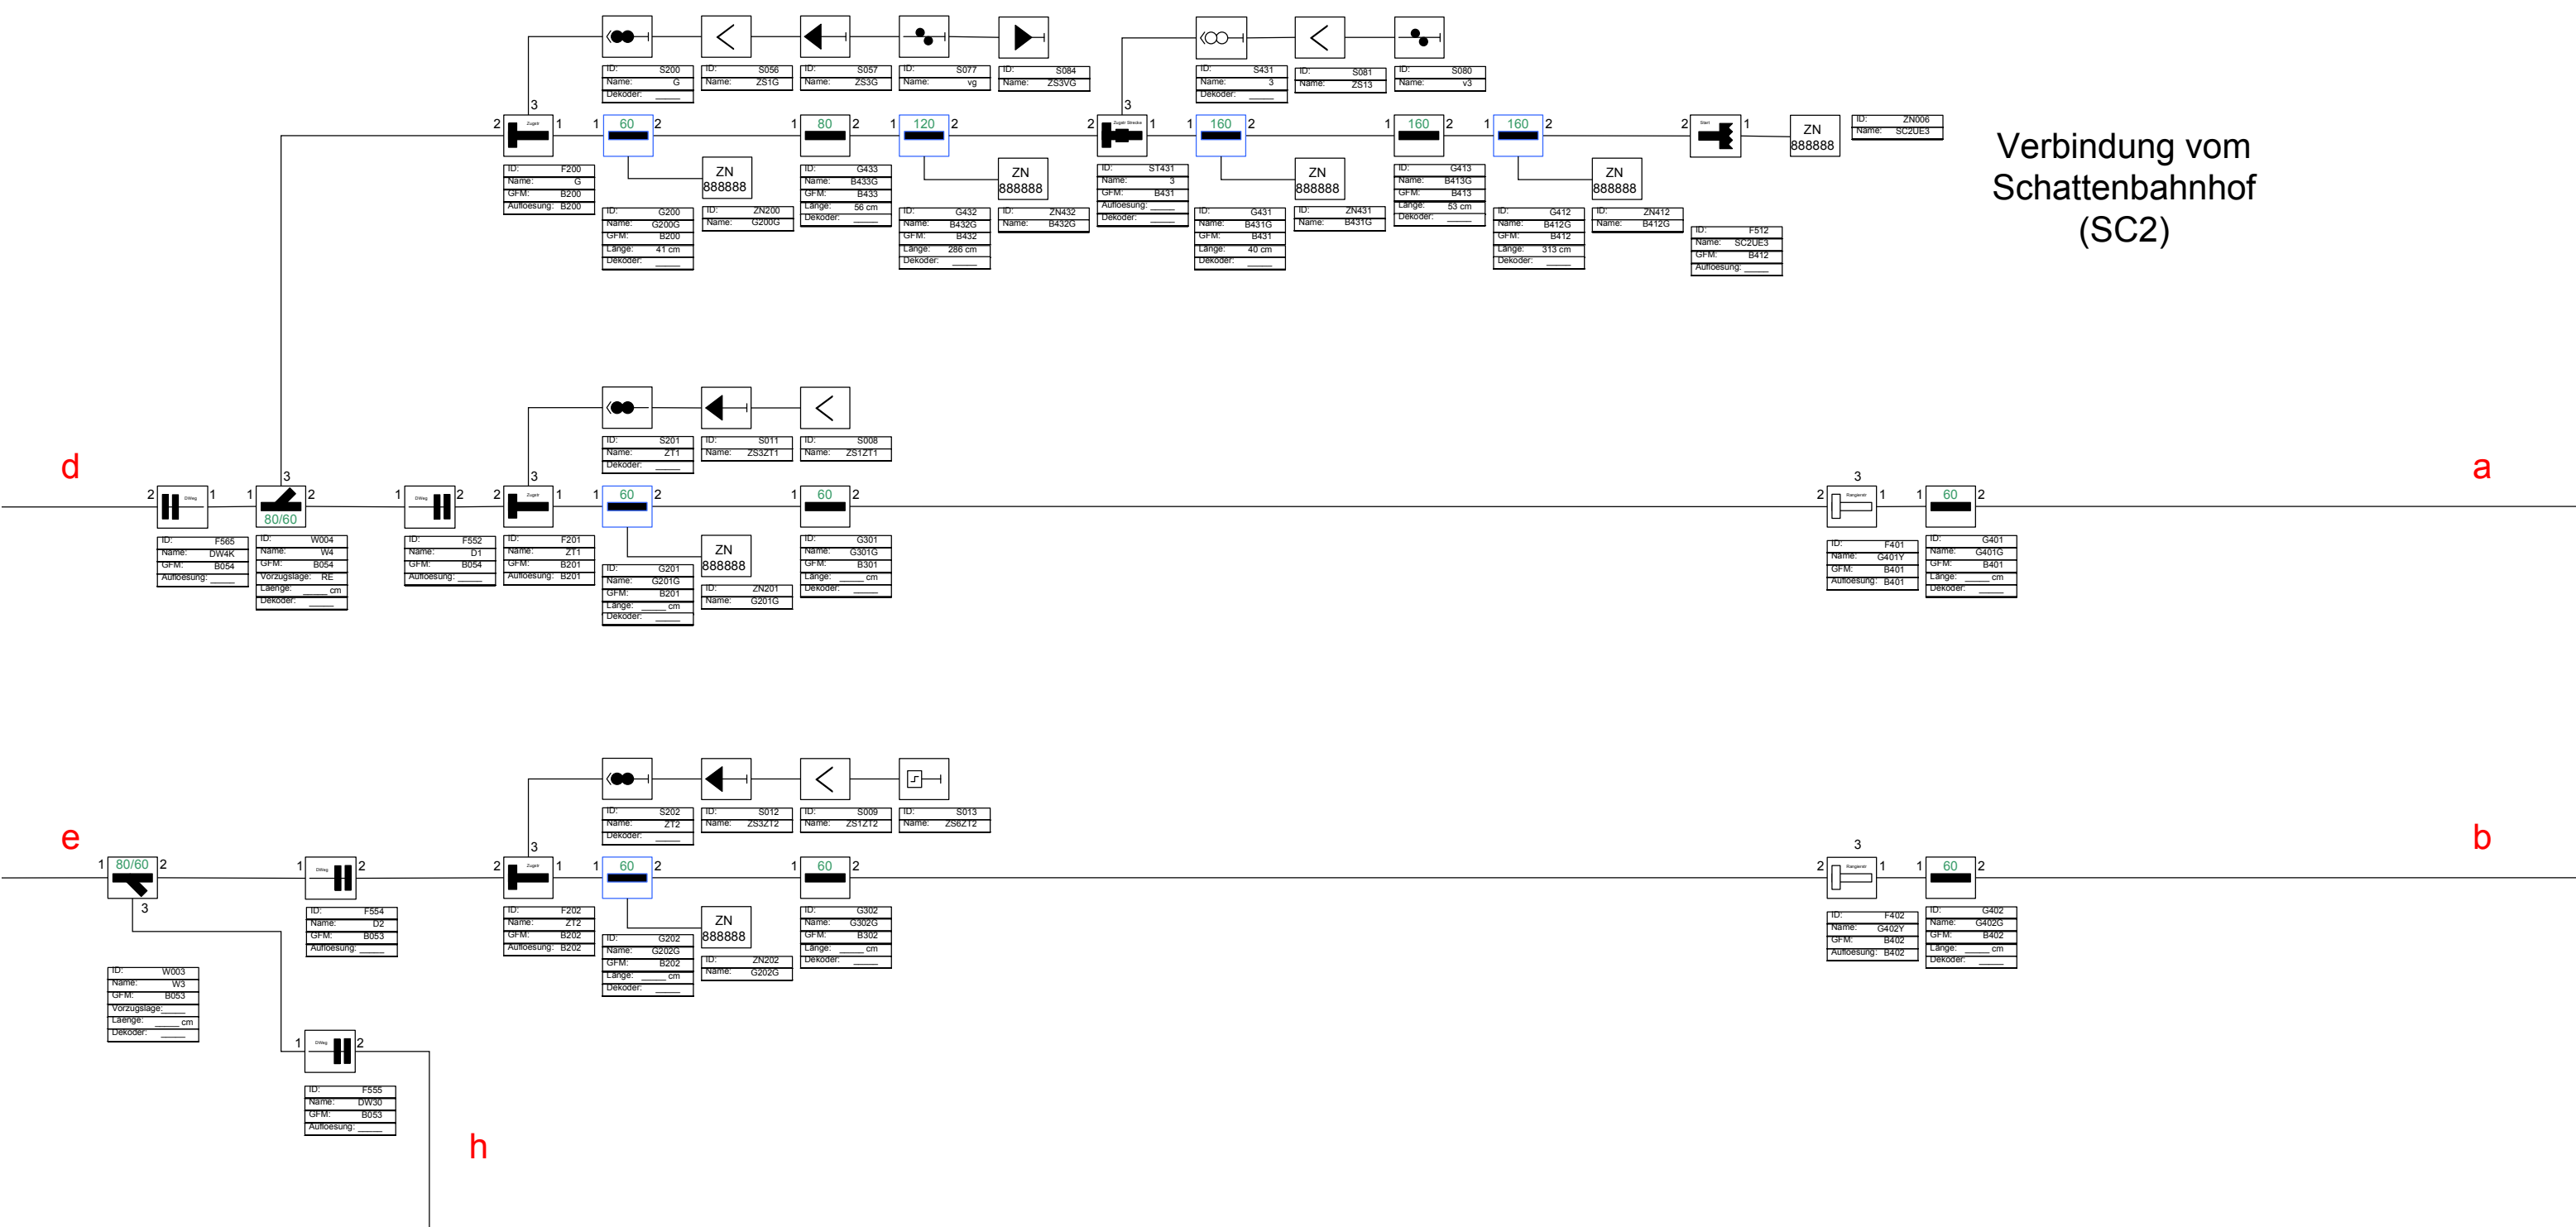

Blatt 3

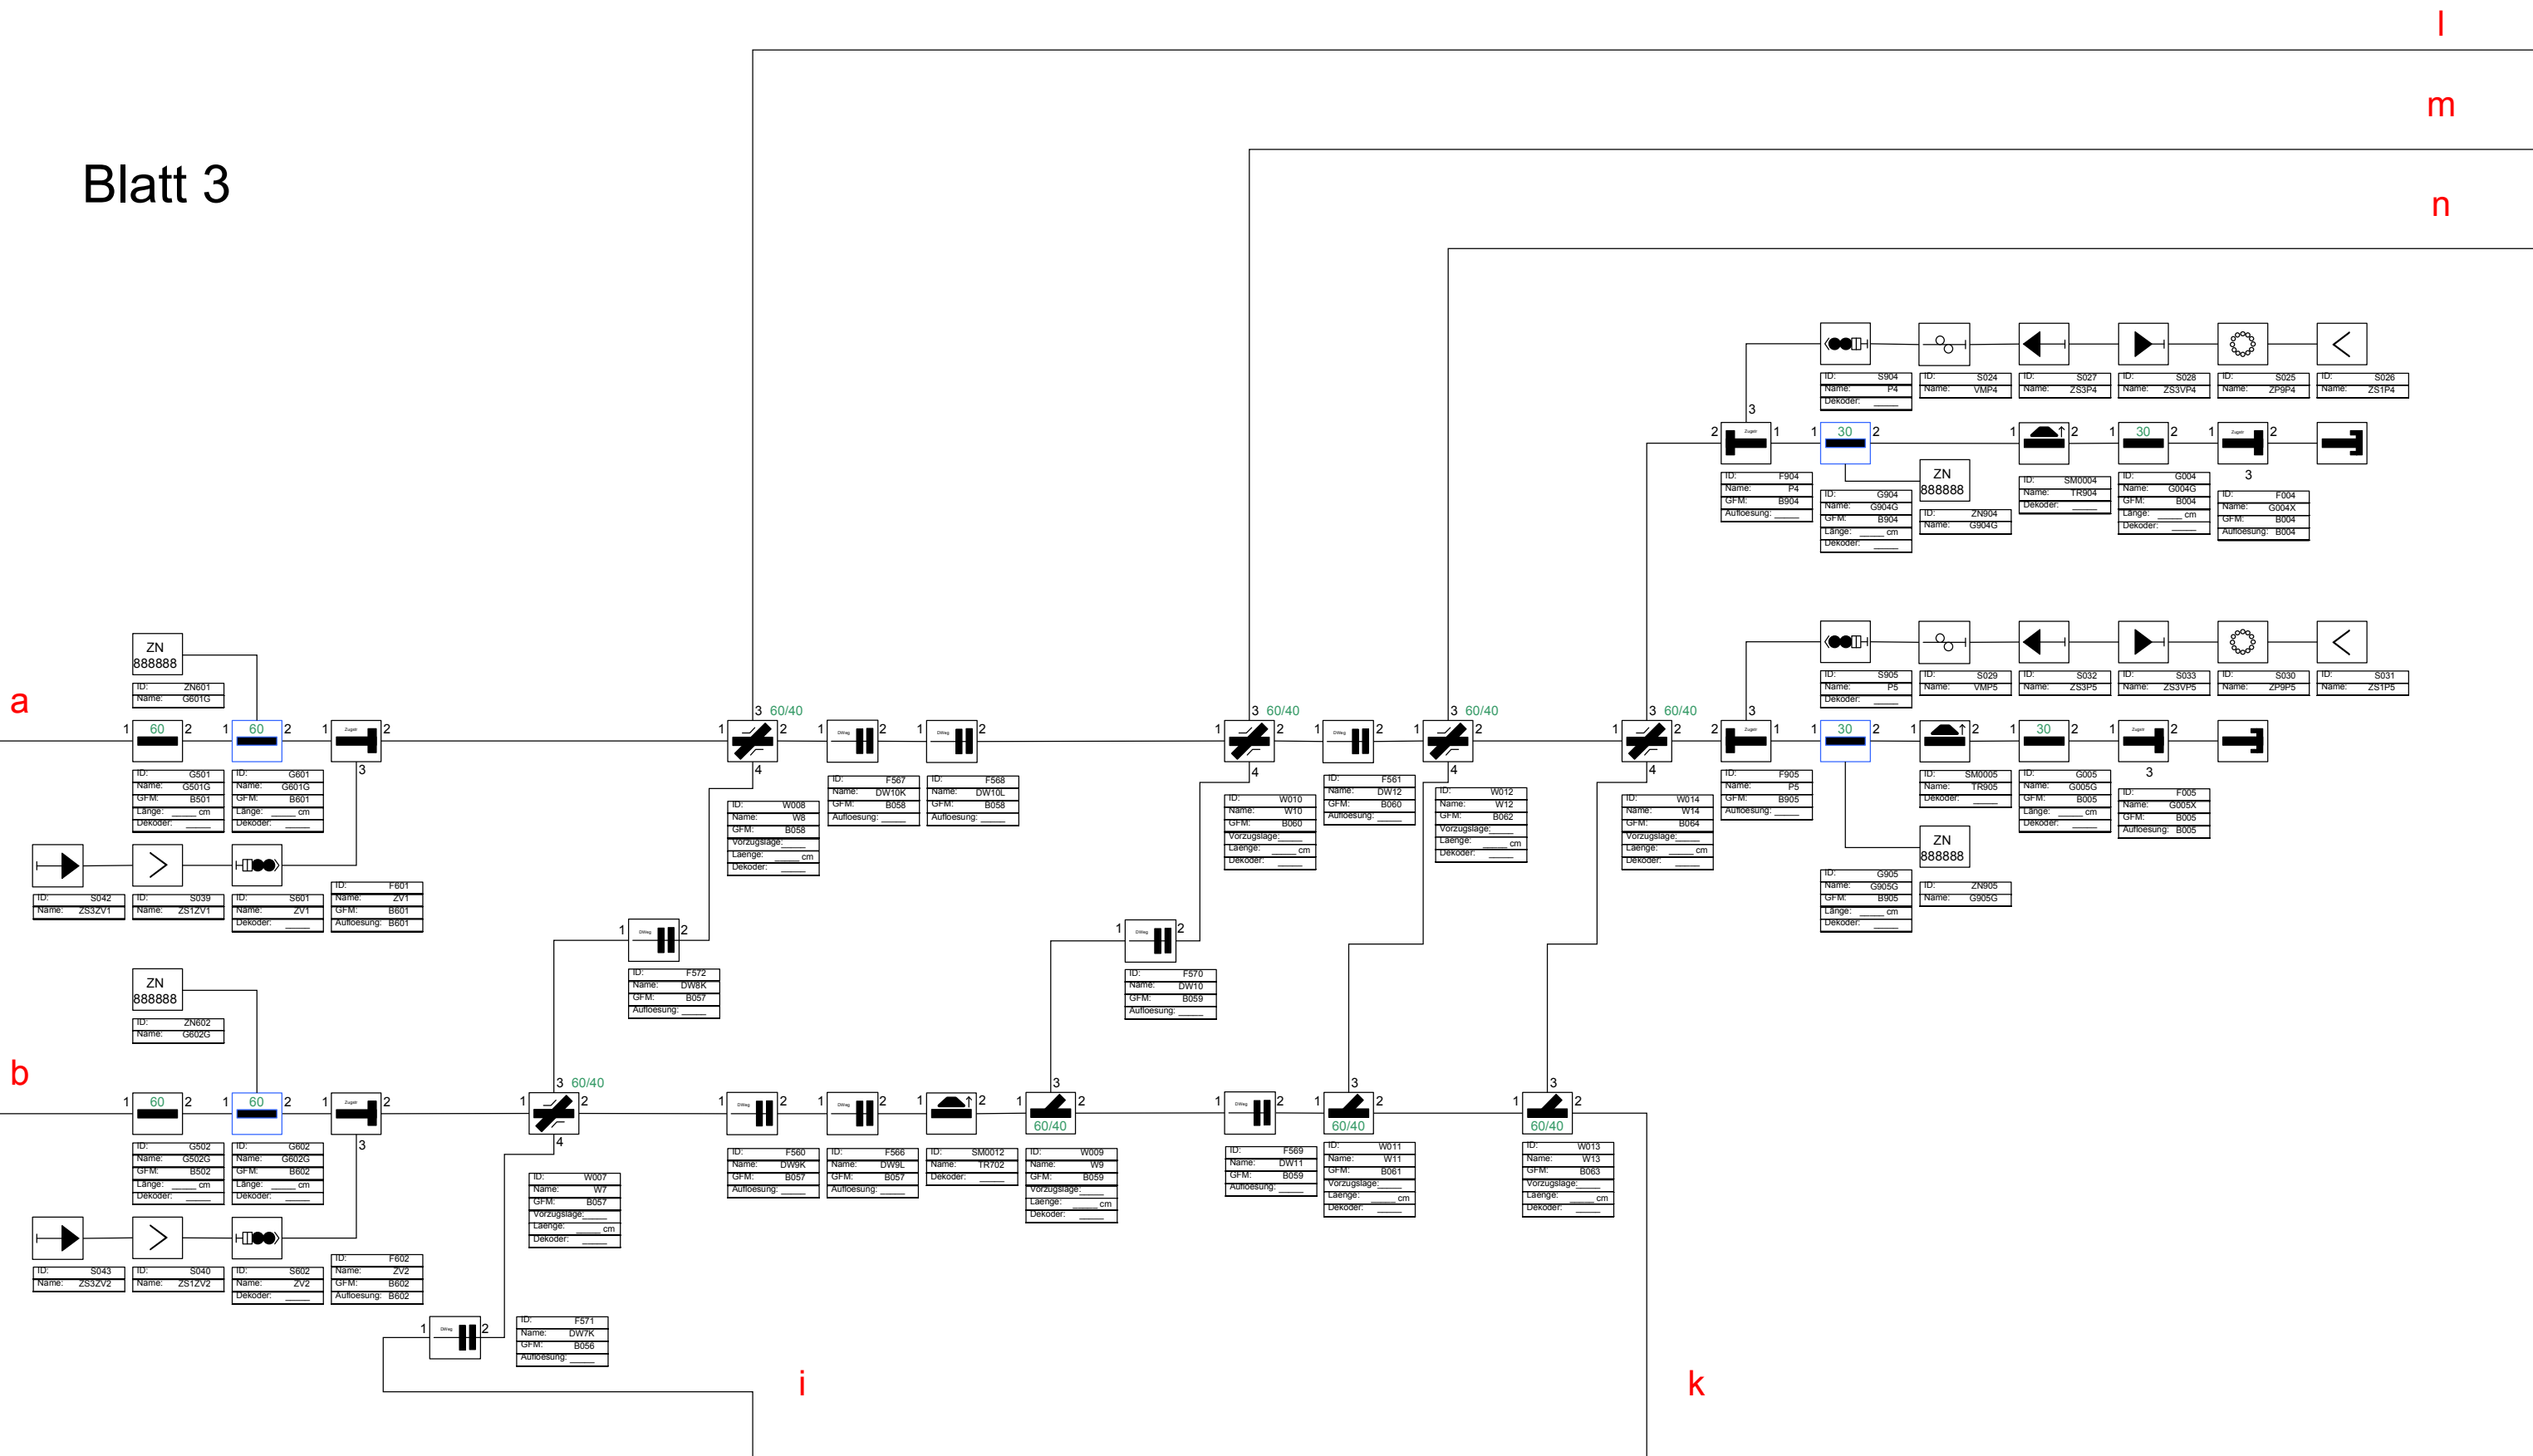

l

m

n

Blatt 4

o


p

q

r





















s


t

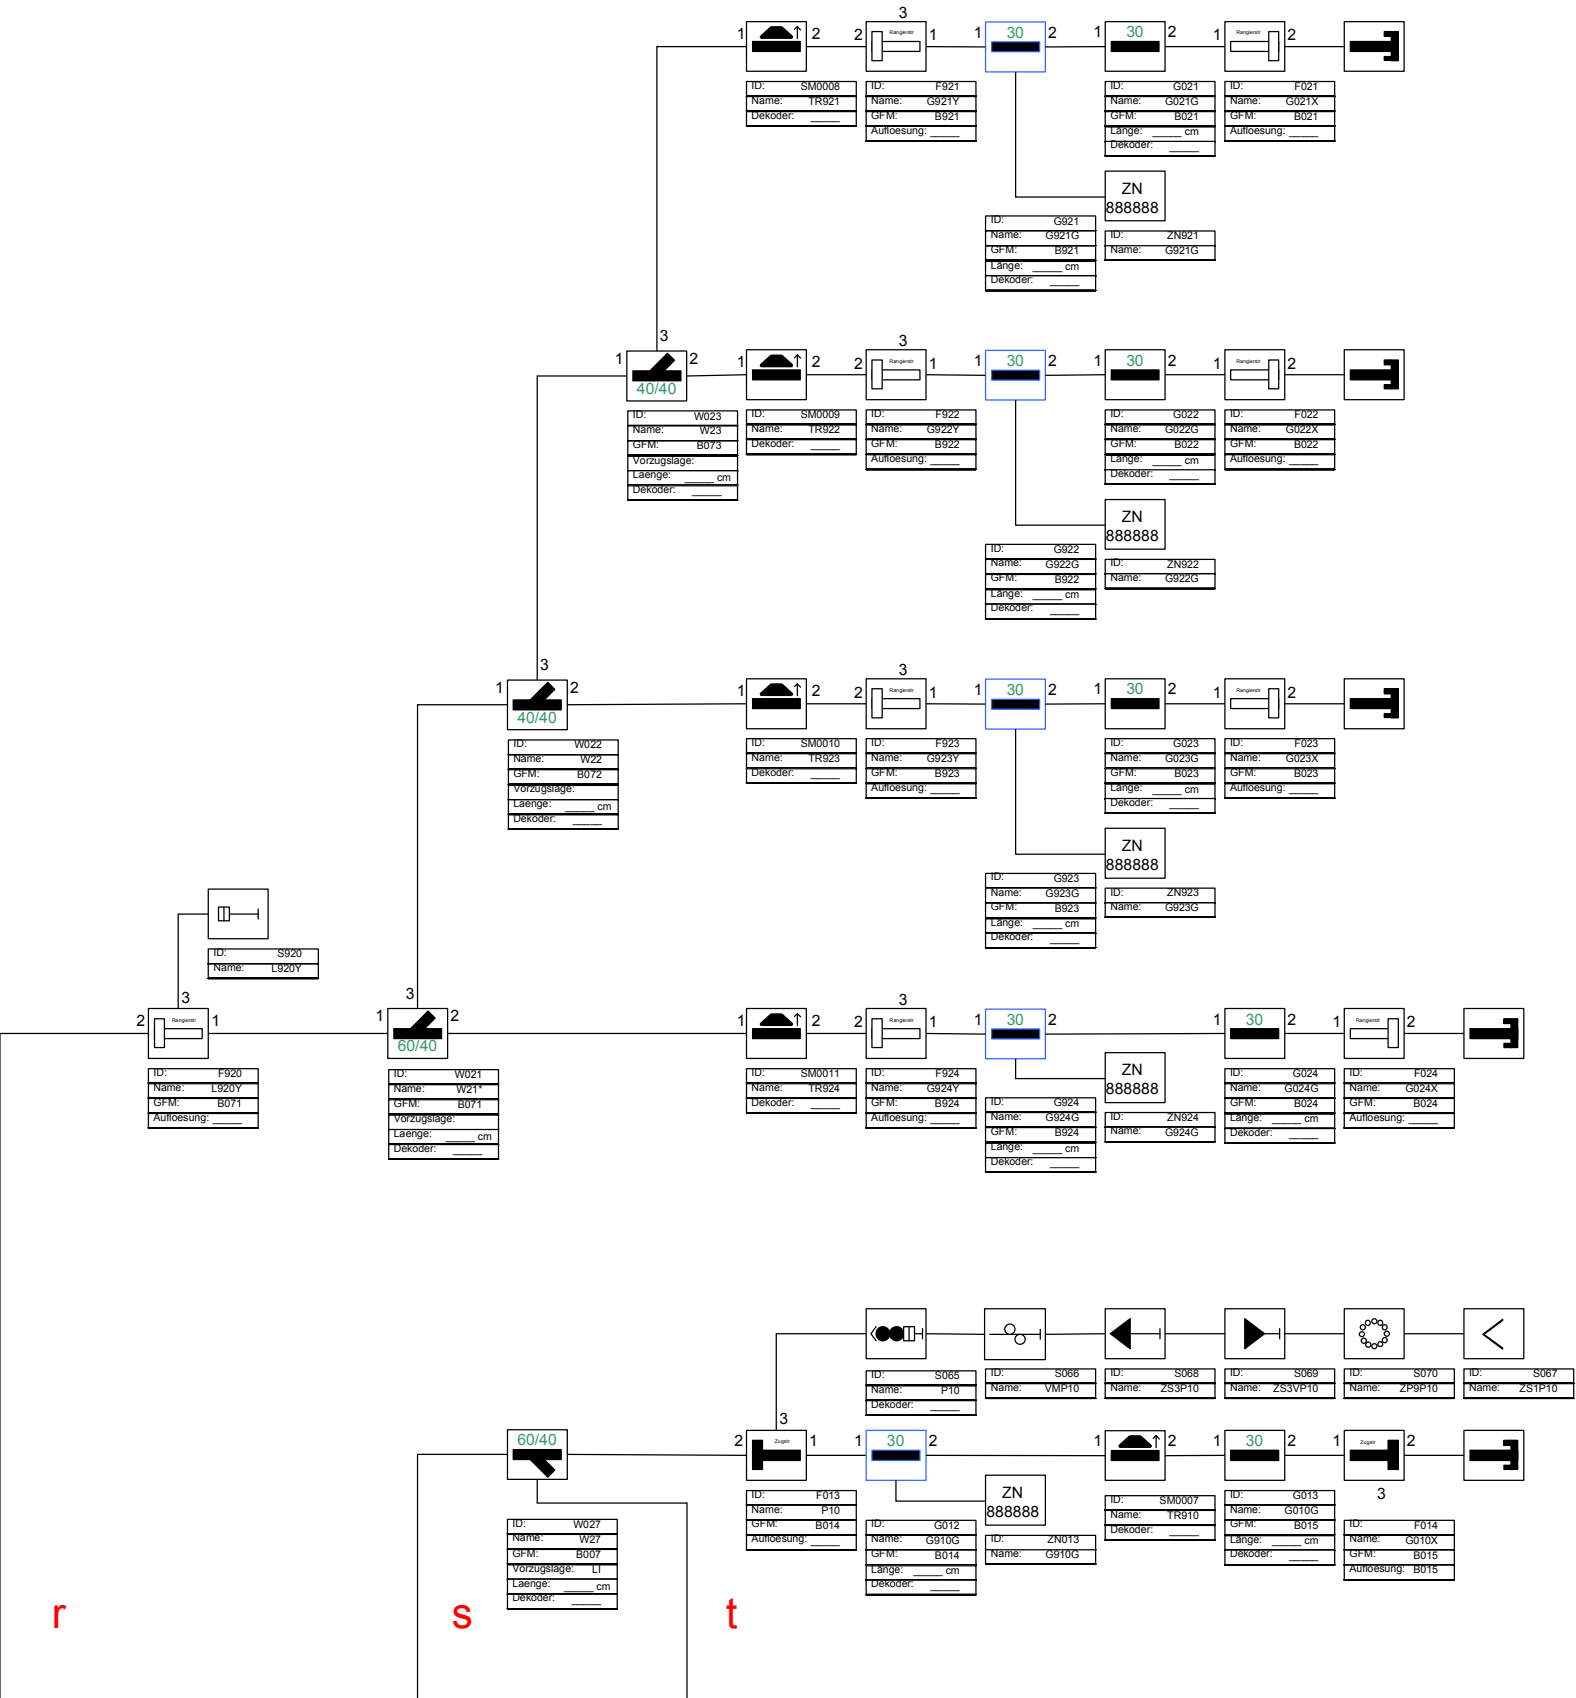

Blatt 5

Verbindung von/
zu Allersberg
(AB)

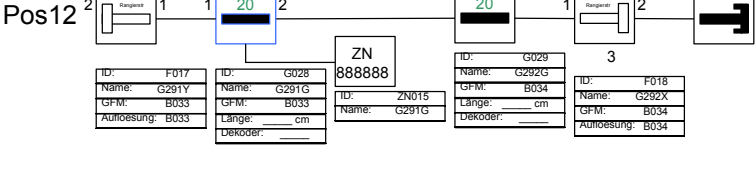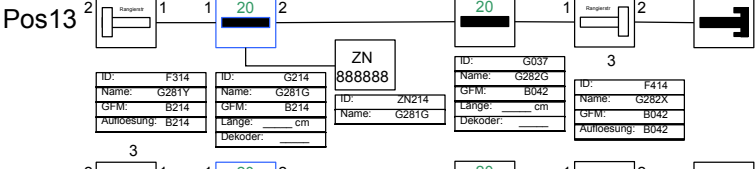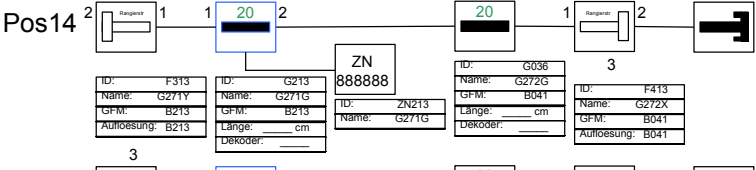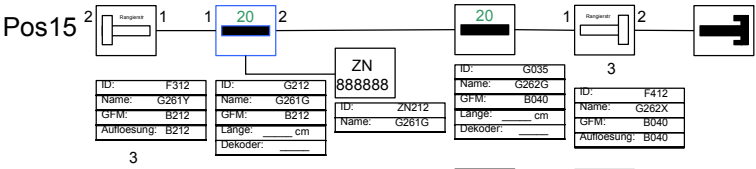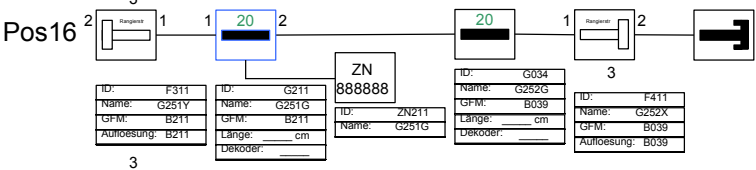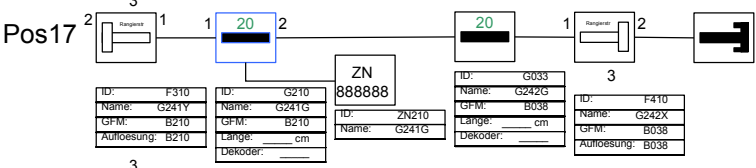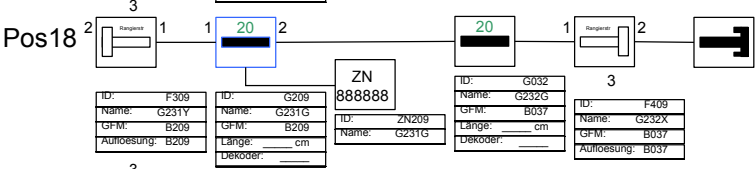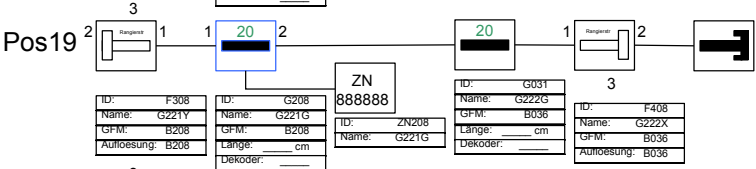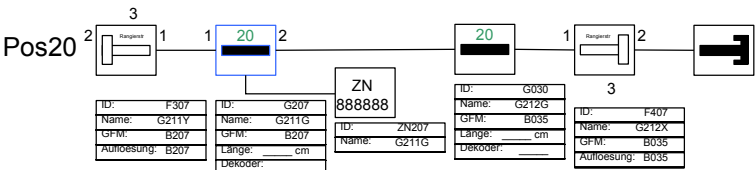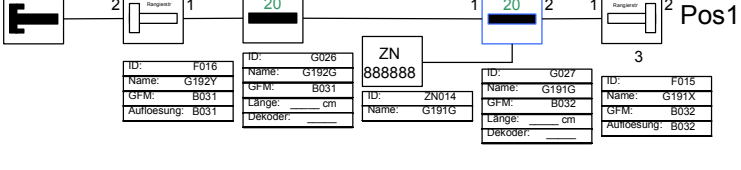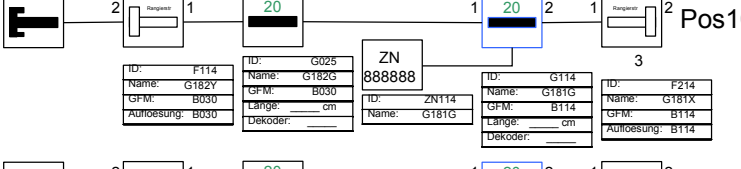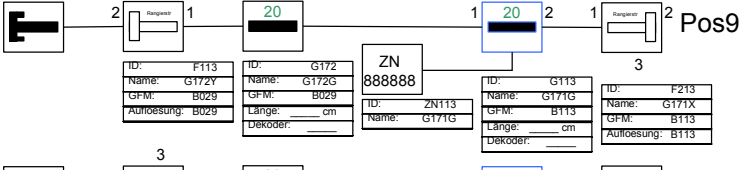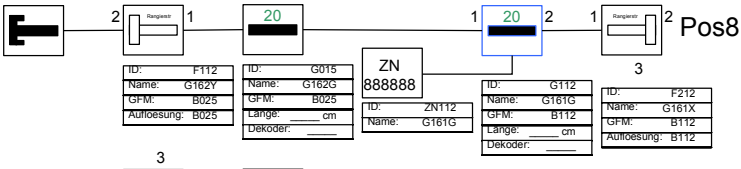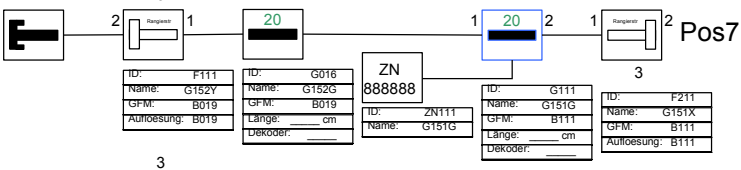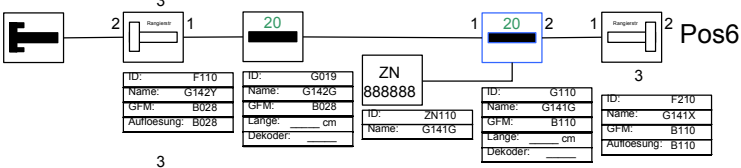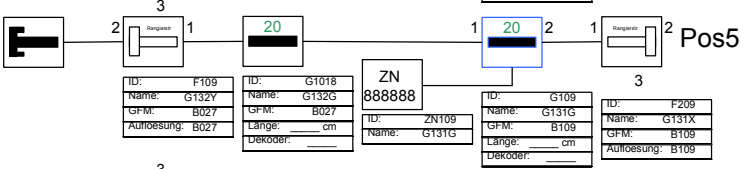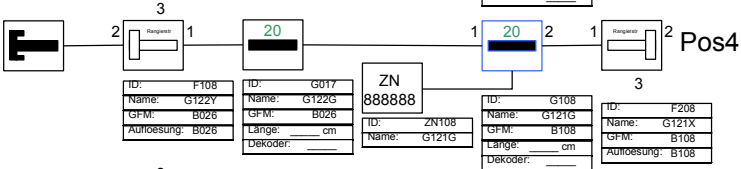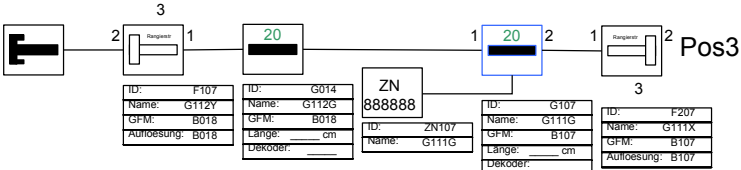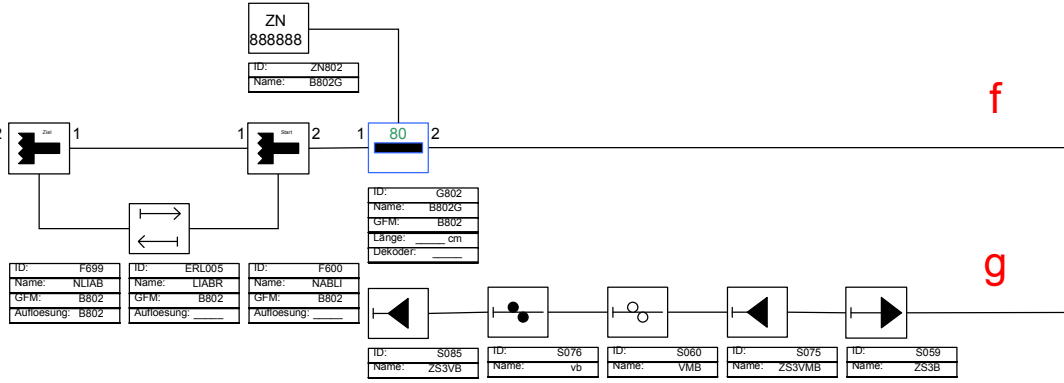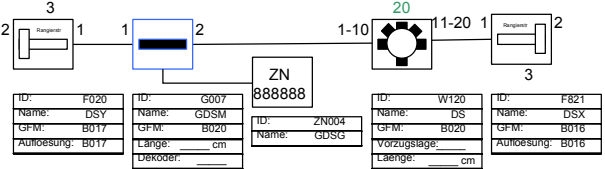

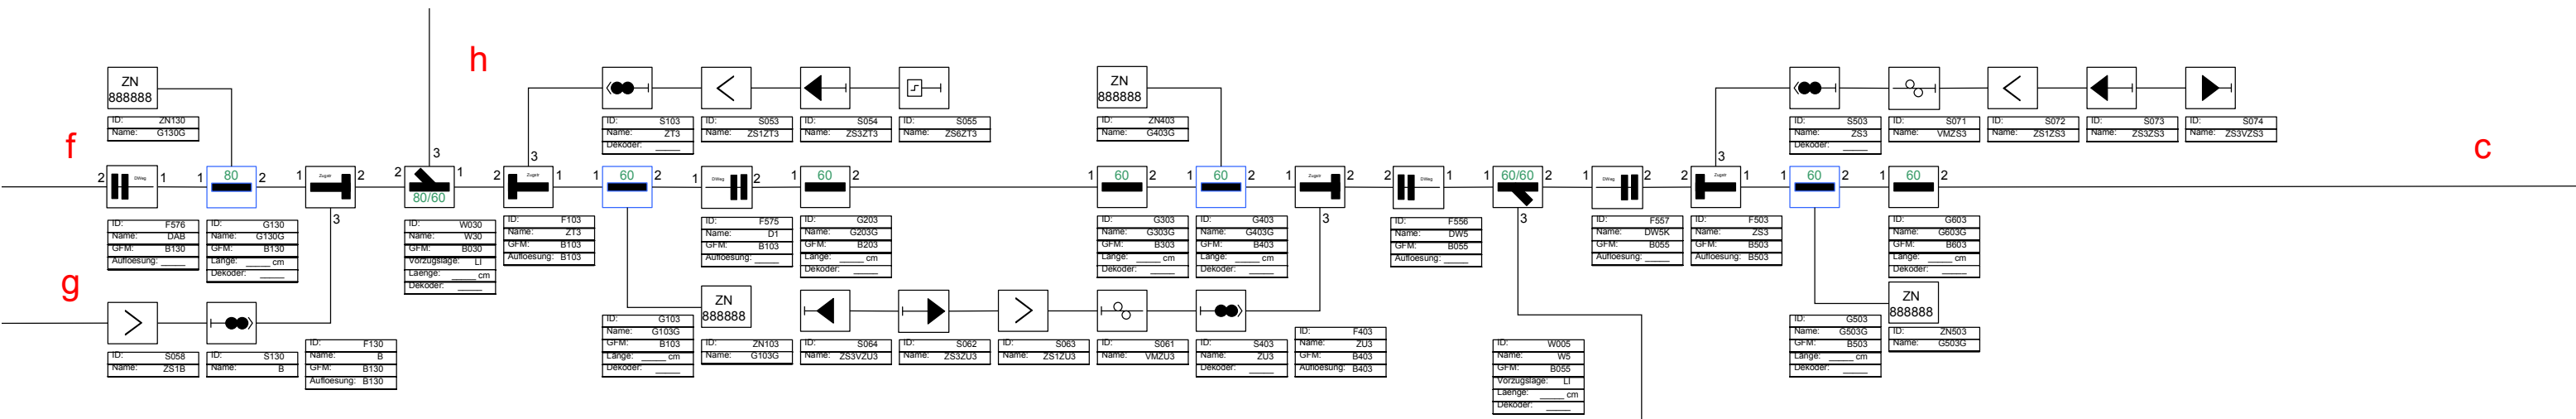


Blatt 6

Änderungshistory


Name	Datum	Version	Kurzbeschreibung
Klaus Wagner	04.03.2006	V1.2.0.0	erste Version
Klaus Wagner	05.03.2006	V1.2.0.1	Titelfeld und History eingefügt
Klaus Wagner Georg Zentner	08.03.2006	V1.3.0.0	Blockabschnitt 1 und 3 hinzugefügt. Status Freigegeben
Klaus Wagner	19.03.2006	V1.3.0.1	Dekoder Bezeichnungsfelder und Zugnummerngruppen eingefügt
Klaus Wagner	22.03.2006	V1.3.0.2	Sperrsignale L105Y, L106Y und L205X und Drehschebe W20 eingefügt
Klaus Wagner	23.03.2006	V1.3.0.3	Rangierstraßengruppe F401 und F402 eingefügt
Klaus Wagner	25.03.2006	V1.3.0.4	In Linksheim Ziele ohne ZielSignal in GnnnX bzw. GnnnY umbenannt.
Klaus Wagner	27.03.2006	V1.3.0.5	In Linksheim DWeg Gruppen hinzugefügt
Klaus Wagner	01.04.2006	V1.3.0.6	Stellwerks Übergangsgruppen korrekt eingezeichnet
Klaus Wagner	22.12.2006	V1.4.0.0	Umbau laut Signallageplan V1.4.0.0 und V1.4.0.1: zweigleisige in dreigleisige Trassenführung. Lokschuppen und Drehscheibe mit Rangierstrassen ausgerüstet. Neues Gleis 907 mit Lichtsperrsignal L907Y. Details siehe extra Dokument.
Klaus Wagner	27.12.2006	V1.4.0.1	In Linksheim Spurgruppen Verbindungspunkte hinzugefügt.
Klaus Wagner	28.12.2006	V1.4.0.2	In Linksheim Max. Geschwindigkeiten für Gleise/Weichen hinzugefügt. Schiebebühne Positionen eingezeichnet.
Klaus Wagner	29.12.2006	V1.4.0.3	In Linksheim Gleis 501 (UE3SC2) umbenannt nach Gleis 504 und F412 (SC2UE3) nach F512 umbenannt, da Bezeichnung doppelt verwendet war.
Klaus Wagner	03.01.2007	V1.4.0.4	In Linksheim neue D-Wege DW7K, DW8K, D901 und D902. GFM-Abschnitt von F564 geändert.
Klaus Wagner	16.08.2007	V1.4.0.5	Gleislängen von Blockabschnitt 3 hinzugefügt.
Klaus Wagner	27.09.2007	V1.4.0.6	In Linksheim W30 und D-Weg (D1) F575 hinzugefügt. D-Weg F563 ist jetzt DW3/DW3K.
Klaus Wagner	22.11.2007	V1.4.0.7	In Linksheim Gleise 021 bis 024 hinzugefügt. Stellwerksübergang nach Allersberg hinzugefügt.
Klaus Wagner	30.10.2008	V1.4.0.8	In Linksheim Gleis B702 in B802 umbenannt.
Klaus Wagner	23.08.2009	V1.5.0.0	Linksheim Vor-, Zusatz-, Ersatzsignale hinzugefügt. Darstellung komplett überarbeitet. Drehscheiben Gleise 191, 112-192, 291, 212-292 hinzugefügt. Gleise 910, 911, 912, 913 hinzugefügt.
Klaus Wagner	01.09.2009	V1.5.0.1	In Linksheim eine Selbstblock Streckengruppe im Ausfahrabschnitt Richtung SchattenBhf eingefügt. Am Selbstblocksignal 3 ein Ersatzsignal eingebaut. Beide Erlaubnisgruppen zum SchattenBhf entfernt.
Klaus Wagner	11.09.2009	V1.5.0.2	In Linksheim an den Einfahrsignalen A, AA, B, G einen Geschwindigkeitsvoranzeiger am Mast des Vorsignals eingebaut. Am Selbstblocksignal 3 ein Vorsignal alleinstehend eingebaut.

c

Blatt 7

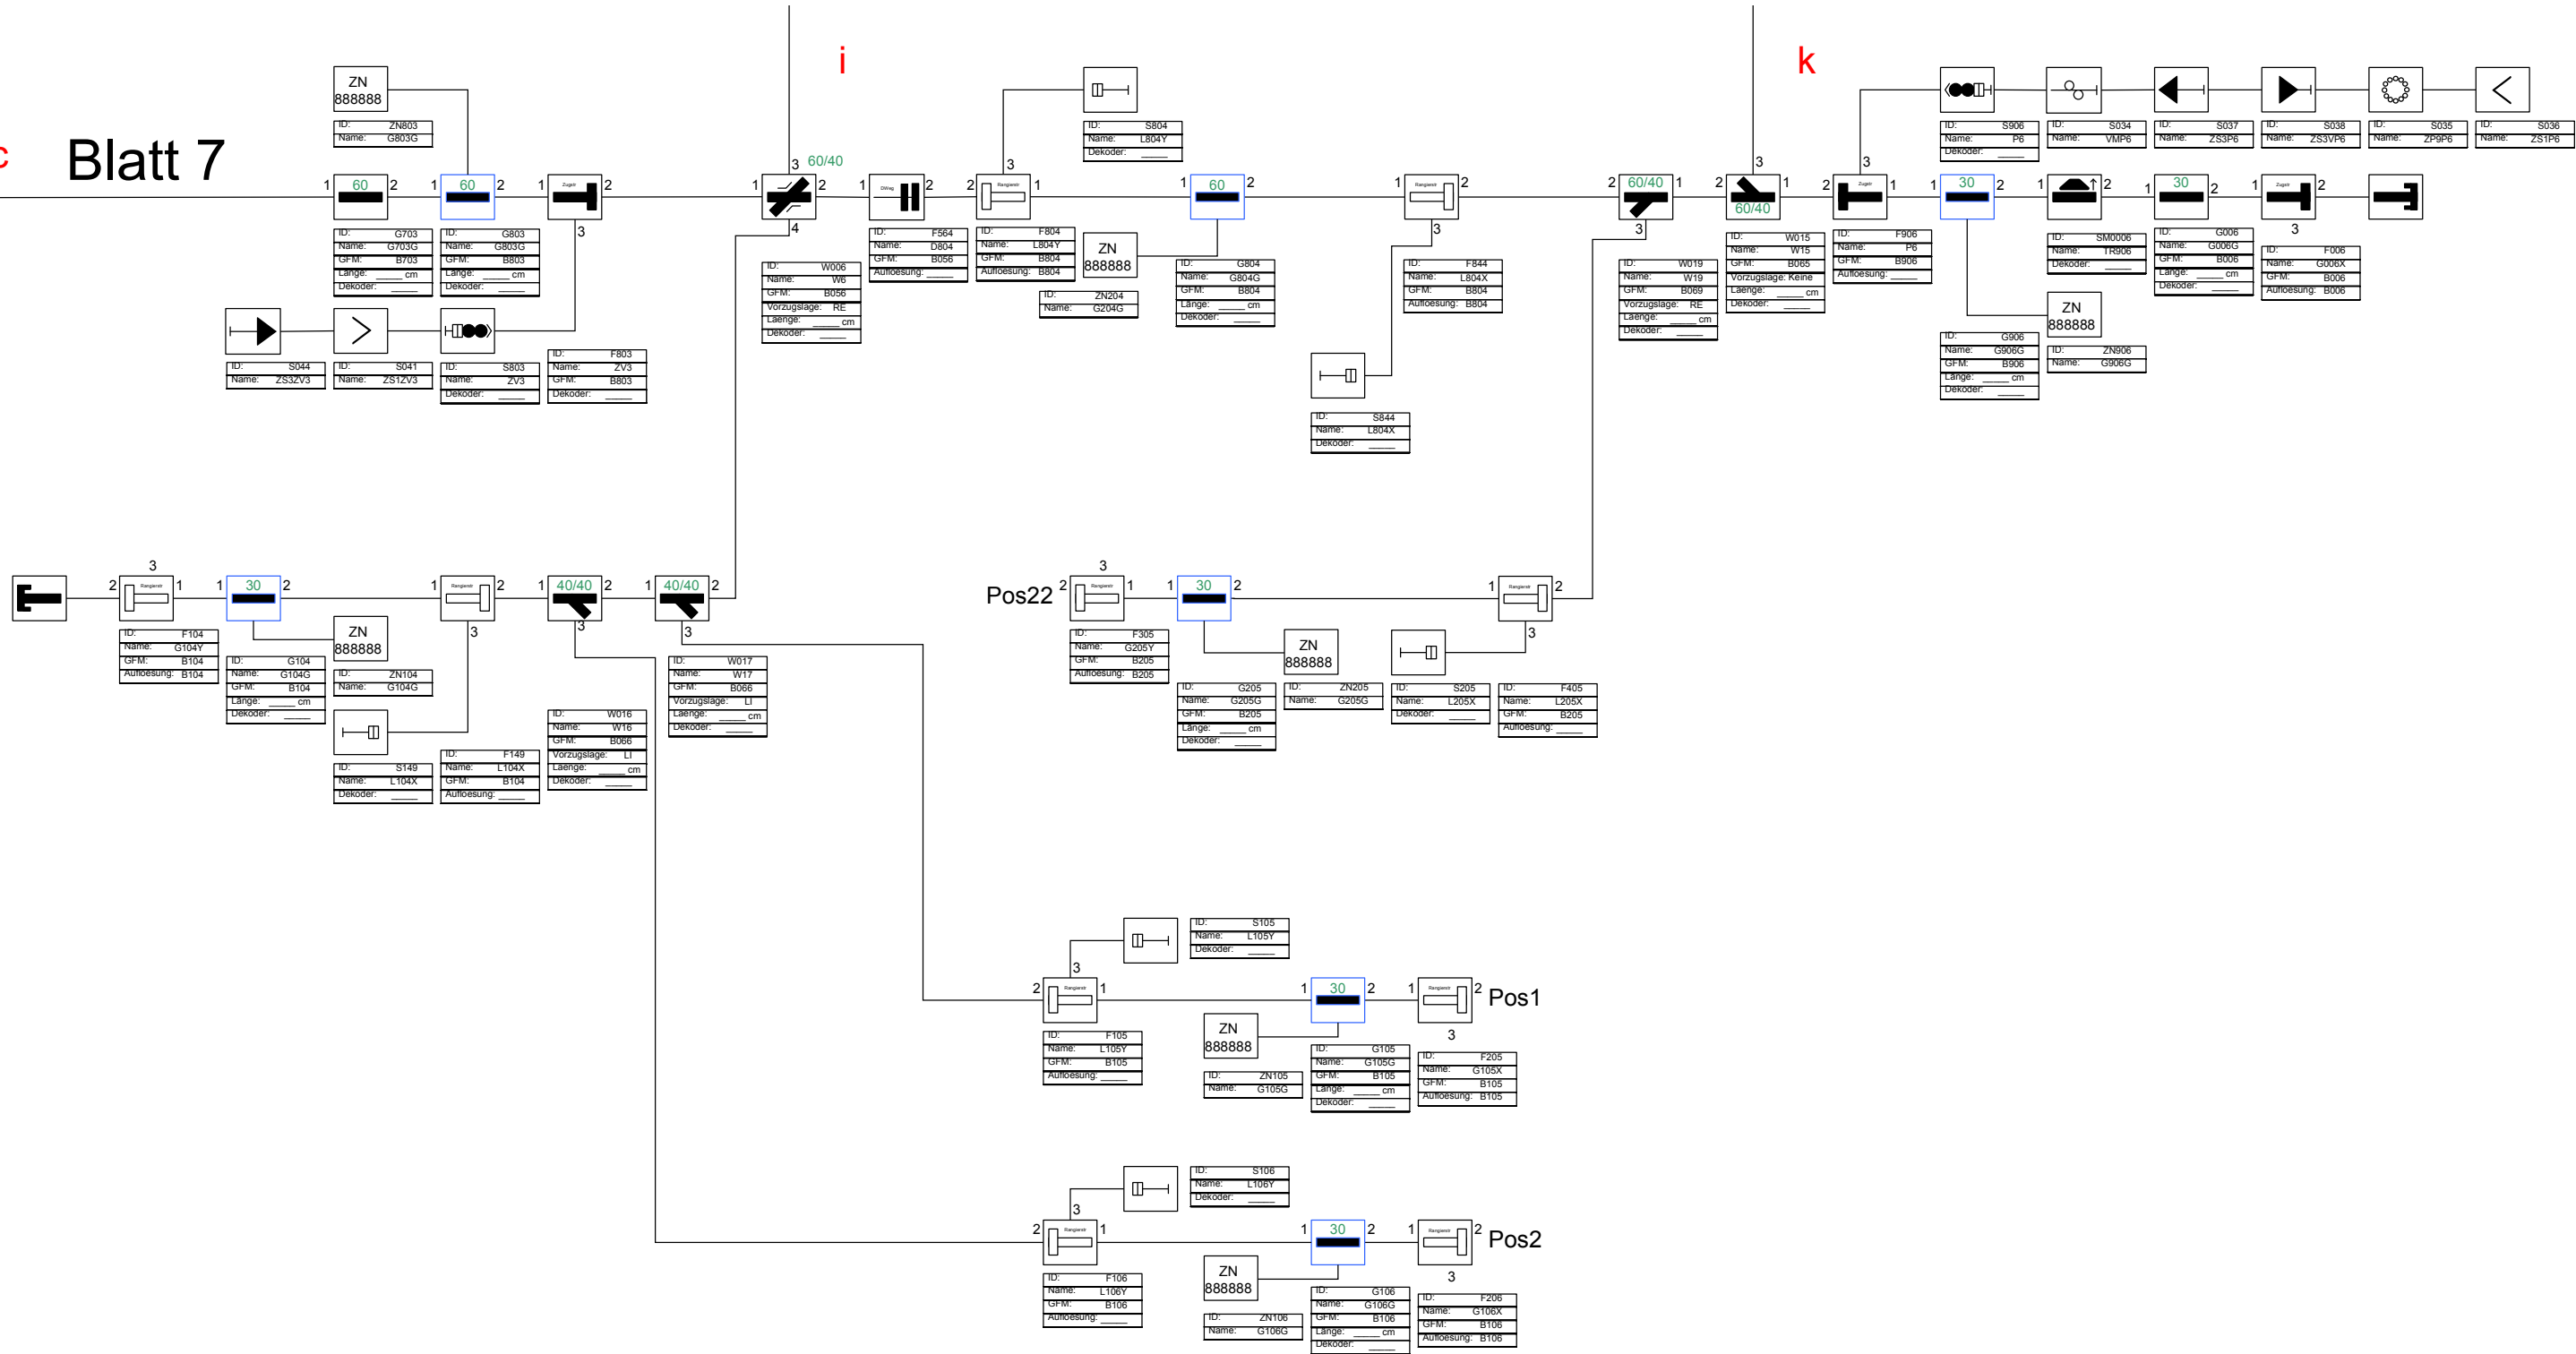

Blatt 8

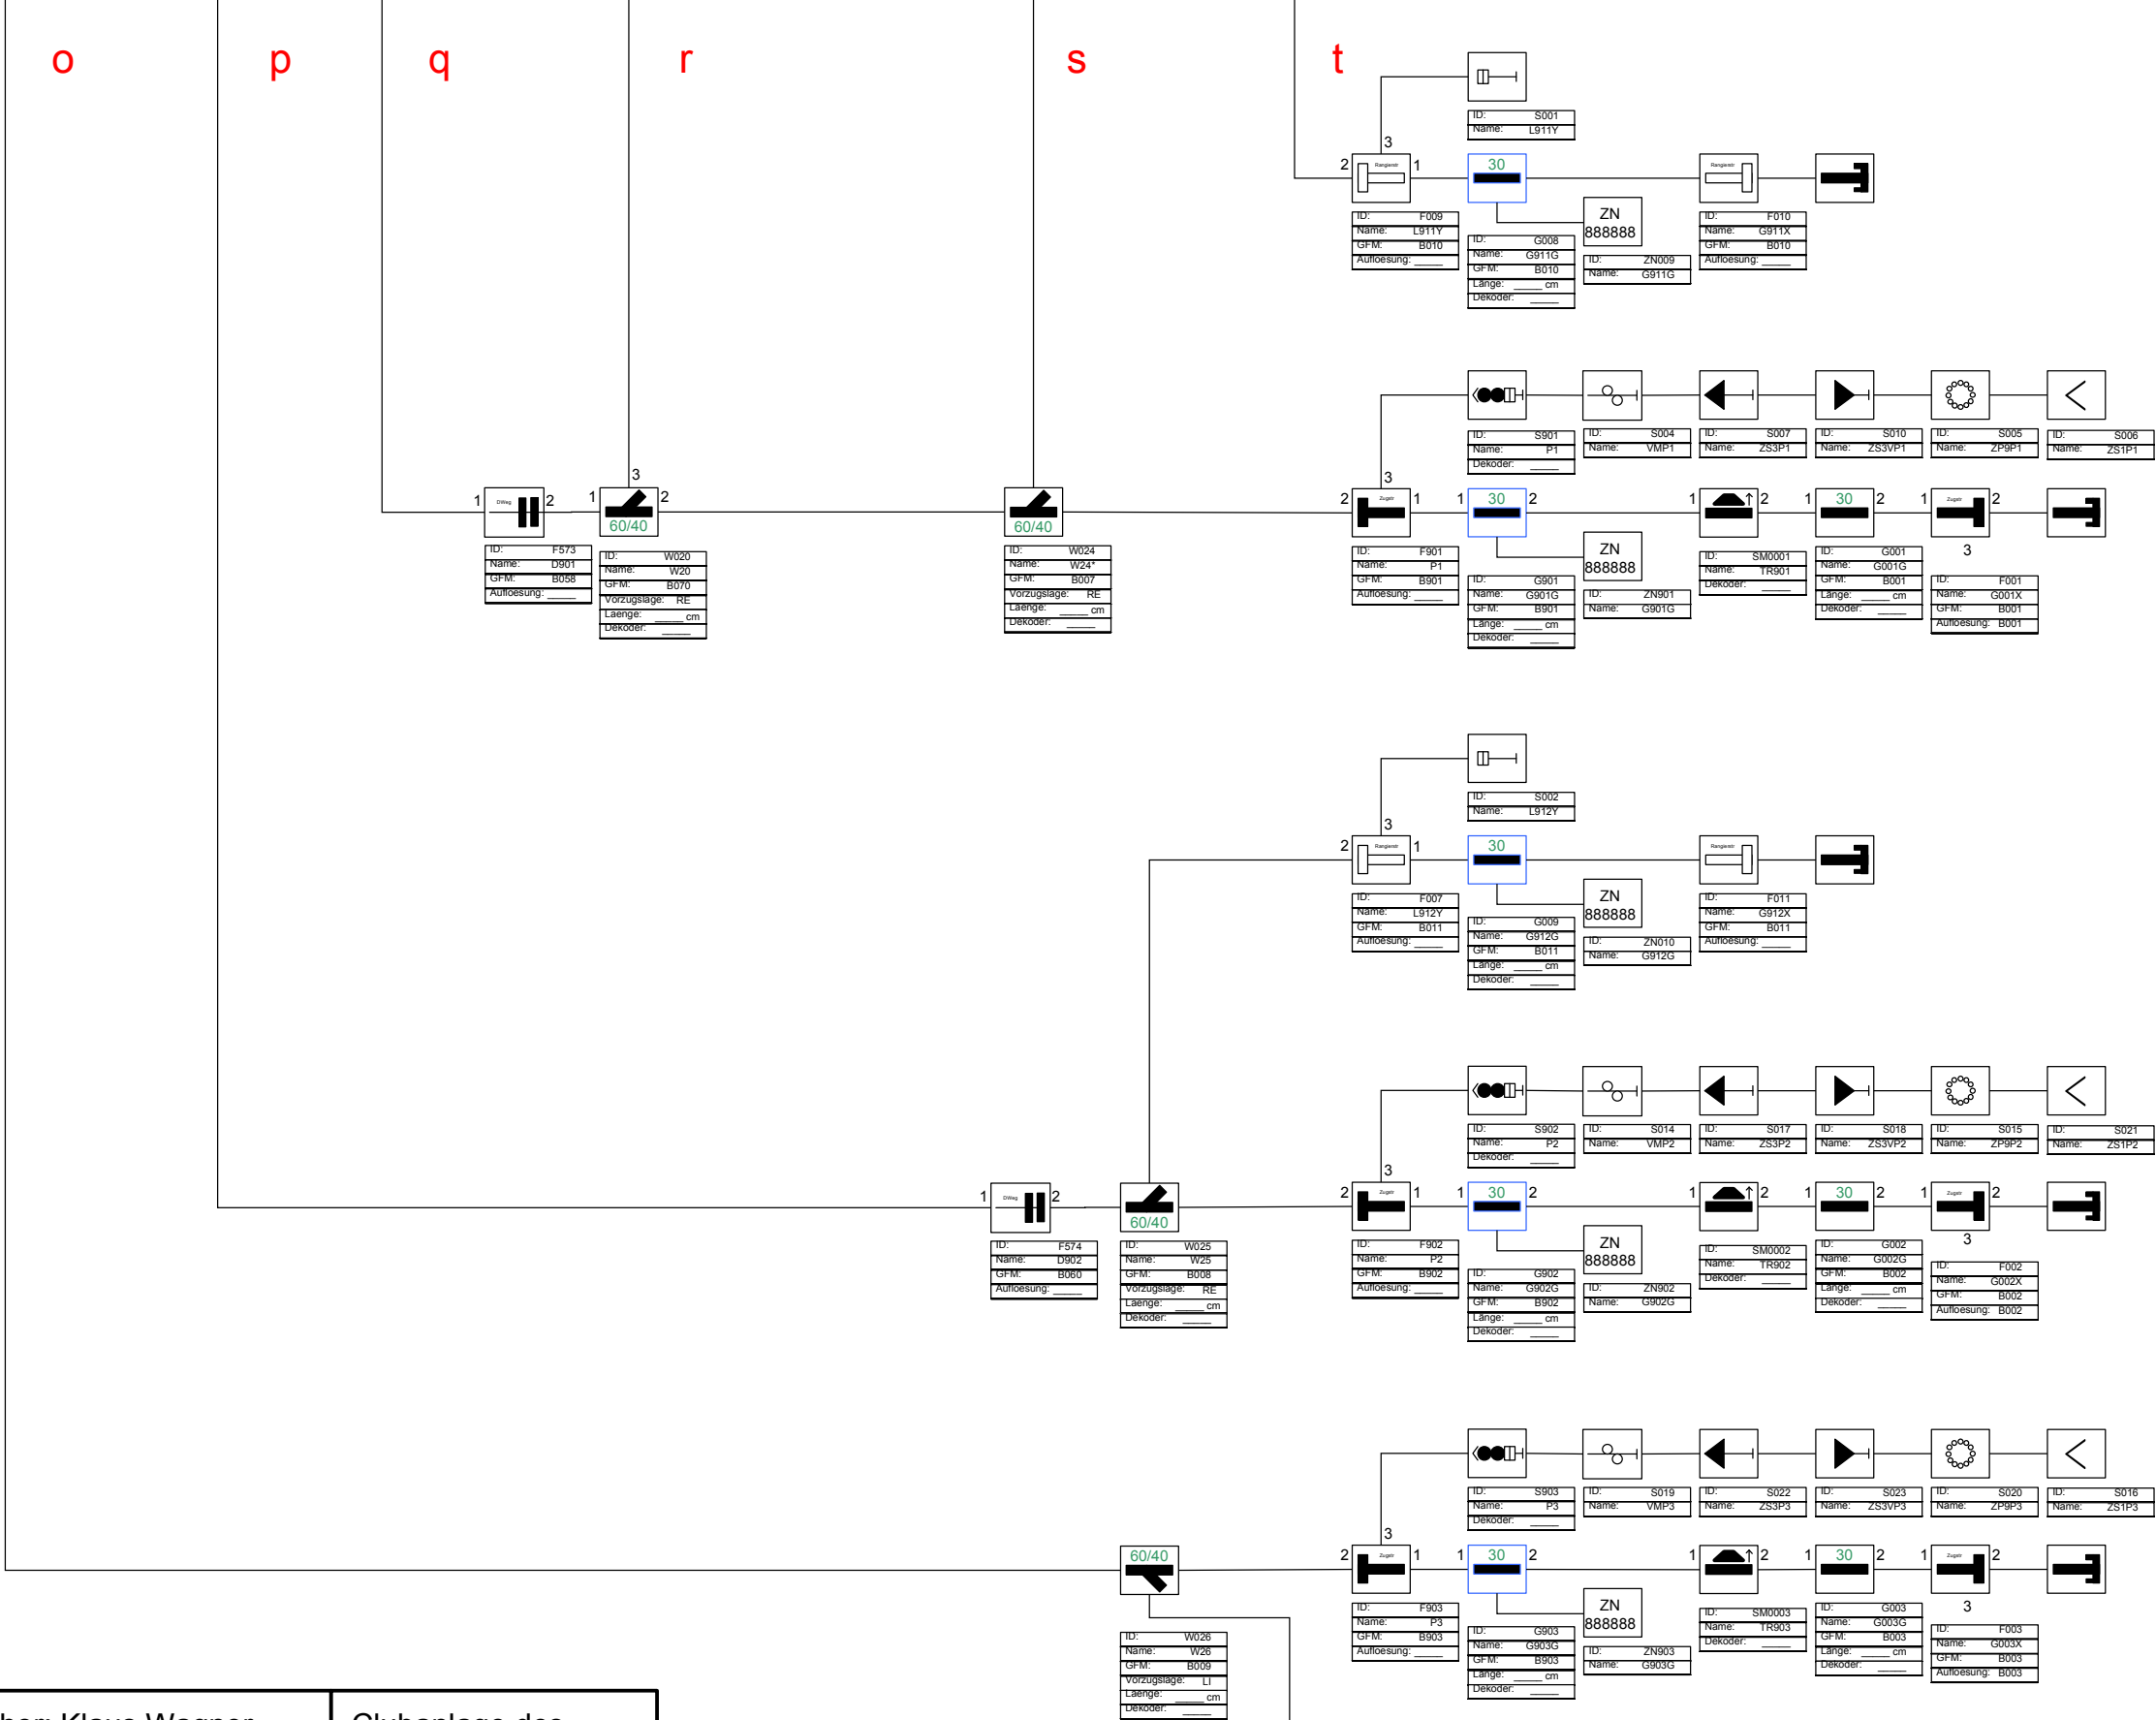

Author: Klaus Wagner	Clubanlage des Modellbahnclubs Roth/Büchenbach
Version: V1.5.0.2	
Datum: 11.09.2009	Status: Freigegeben